

PLANIMETRIA PIANO TERRA

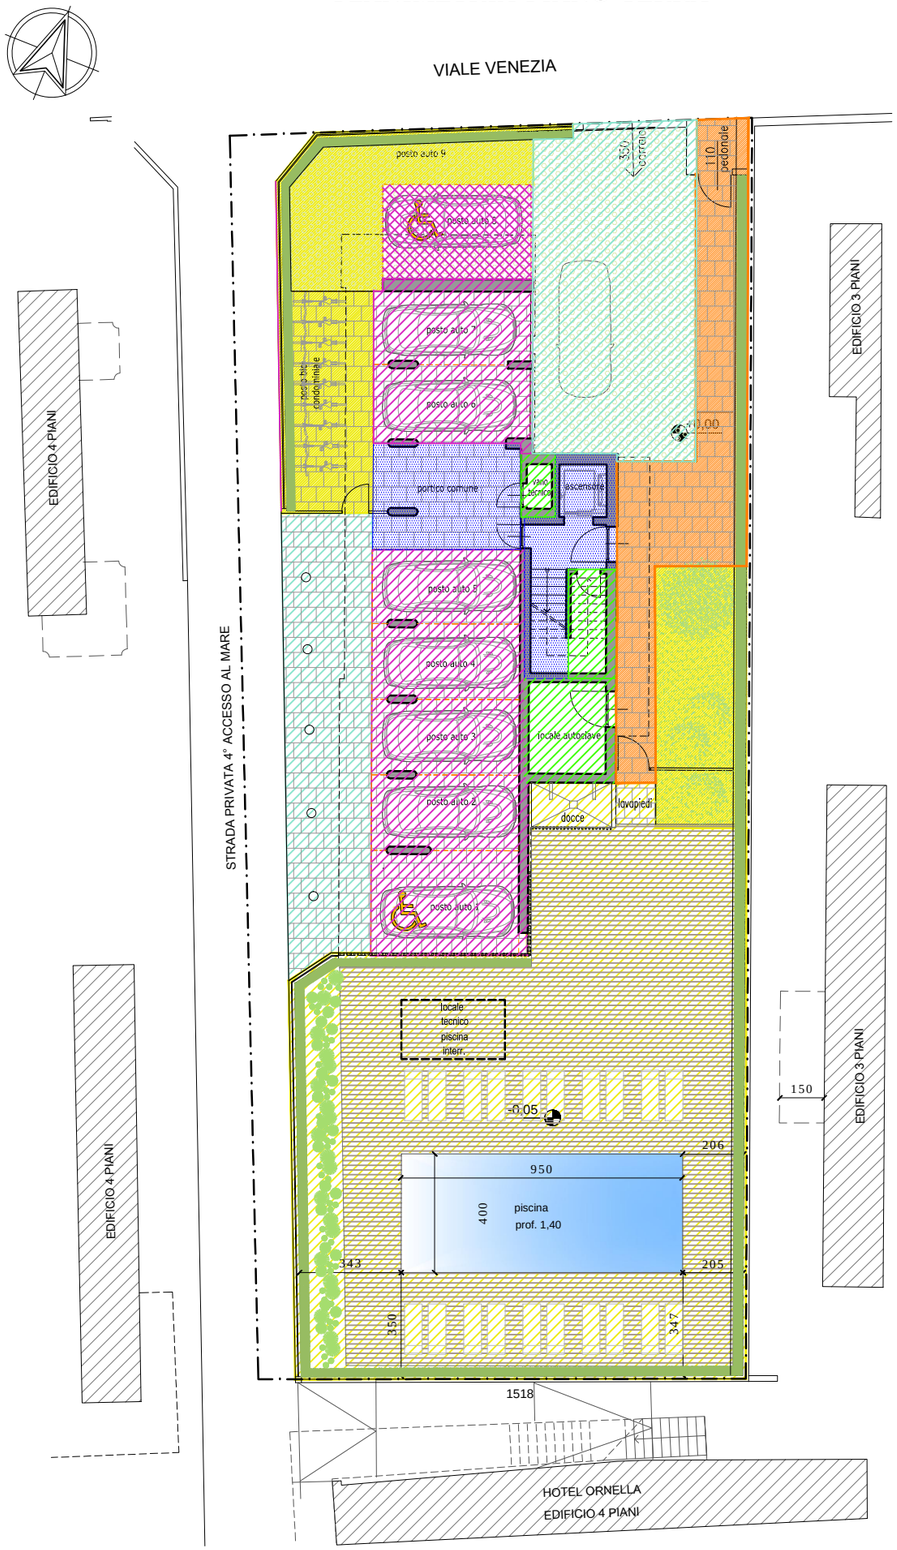


Pianta piano tipo (1°,2°, 3°, 4°, 5°, 6°)

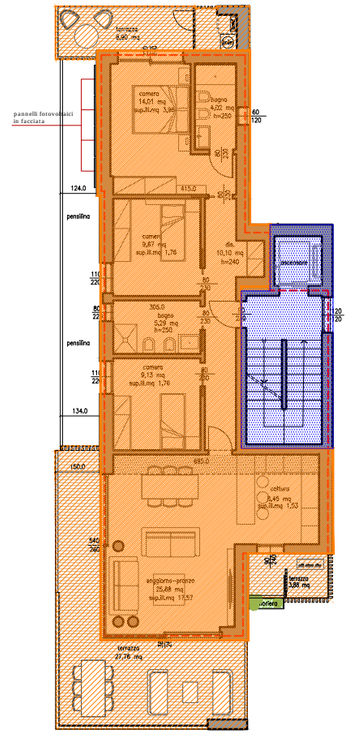

LEGENDA

- area comune interno (da 1 a 6) mq. 21.27
- alloggio (da 1 a 6) mq. 110,44
- terrazze (da 1 a 6) mq. 43.48

Pianta copertura

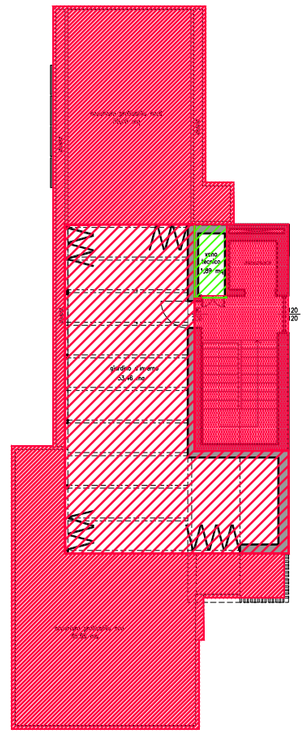

LEGENDA

- area privata alloggio 6 mq. 21,55
- giardino d'inverno mq. 59.56
- terrazza attico mq. 90.79
- vano tecnico mq. 2,69

LEGENDA

- area comune interno piano terra mq. 33.57
- scoperto esterno comune con piscina mq. 257.03
- scoperto esterno comune mq. 79,51
- area di manovra mq. 105.98
- percorso pedonale comune mq. 45,29
- posti auto coperti (da 1 a 7) mq. 101,02
- posto auto scoperto mq. 16.16
- vani tecnici mq. 22,01



PLANIMETRIE ESECUTIVE OGGETTO DI VARIANTE IN CORSO D'OPERA
PARTE PROMISSARIA ACQUIRENTE ACCETTA EVENTUALI INTEGRAZIONI, ADEGUAMENTI, PROSPETTICI O STRUTTURALI, RICHIESTI DA PARTE DEGLI ORGANI COMPETENTI IN FASE DI APPROVAZIONE DEL PROGETTO O DERIVANTI DA ESIGENZE STRUTTURALI O IMPIANTISTICHE ed EVENTUALI ADEGUAMENTI AGLI SPAZI COMUNI QUALI AREE VERDI-AREE MANOVRA E SENSI DI CIRCOLAZIONE, PERTANTO LE MISURE RIPORTATE NEGLI ELABORATI POTRANNO SUBIRE MODIFICHE. TALI MODIFICHE RIENTRERANNO COMUNQUE ENTRO I TERMINI DI TOLLERANZA PREVISTI PER LEGGE.

PIANTA PIANO TIPO
scala 1:75