


PIANTA PIANO TERRA

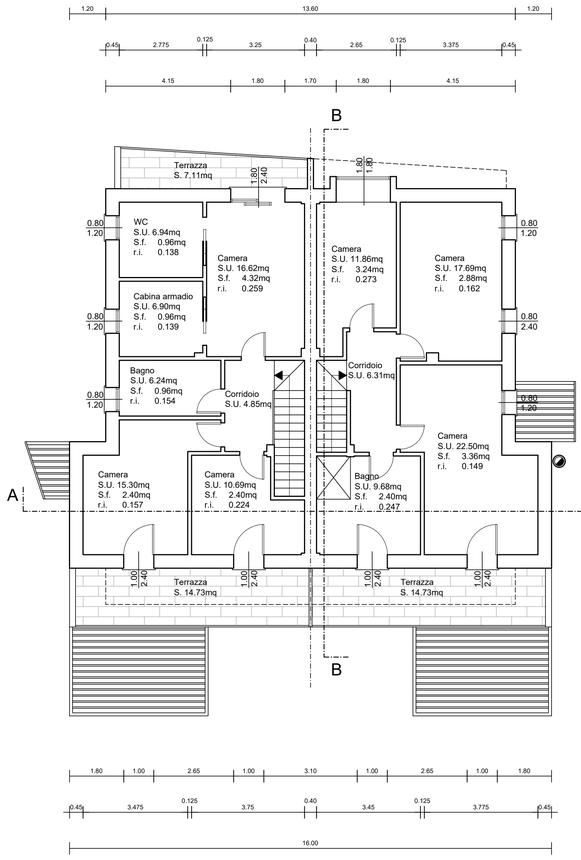

PIANTA PIANO PRIMO

STUDIO TECNICO "GEOM. ANDREA CASAGRANDE"
Via dei Ciliegi, 4/a - 31044 Montebelluna (TV) - Tel. 0423 24180 - E-mail sokscc@live.it - Part. iva 04953050269

PROGETTO DI:

NUOVO EDIFICIO AD USO RESIDENZIALE - ABBINATA

DITTA: IMMOBILIARE DIAMANT HOUSE SRL

DATA: 16/03/2022

TITOLO ELABORATO: Pianta piano terra e primo.

TAVOLA N°2

SCALA 1:100

IL COMMITTENTE
Immobiliare Diamant House Srl

IL TECNICO
Geom. Andrea Casagrande