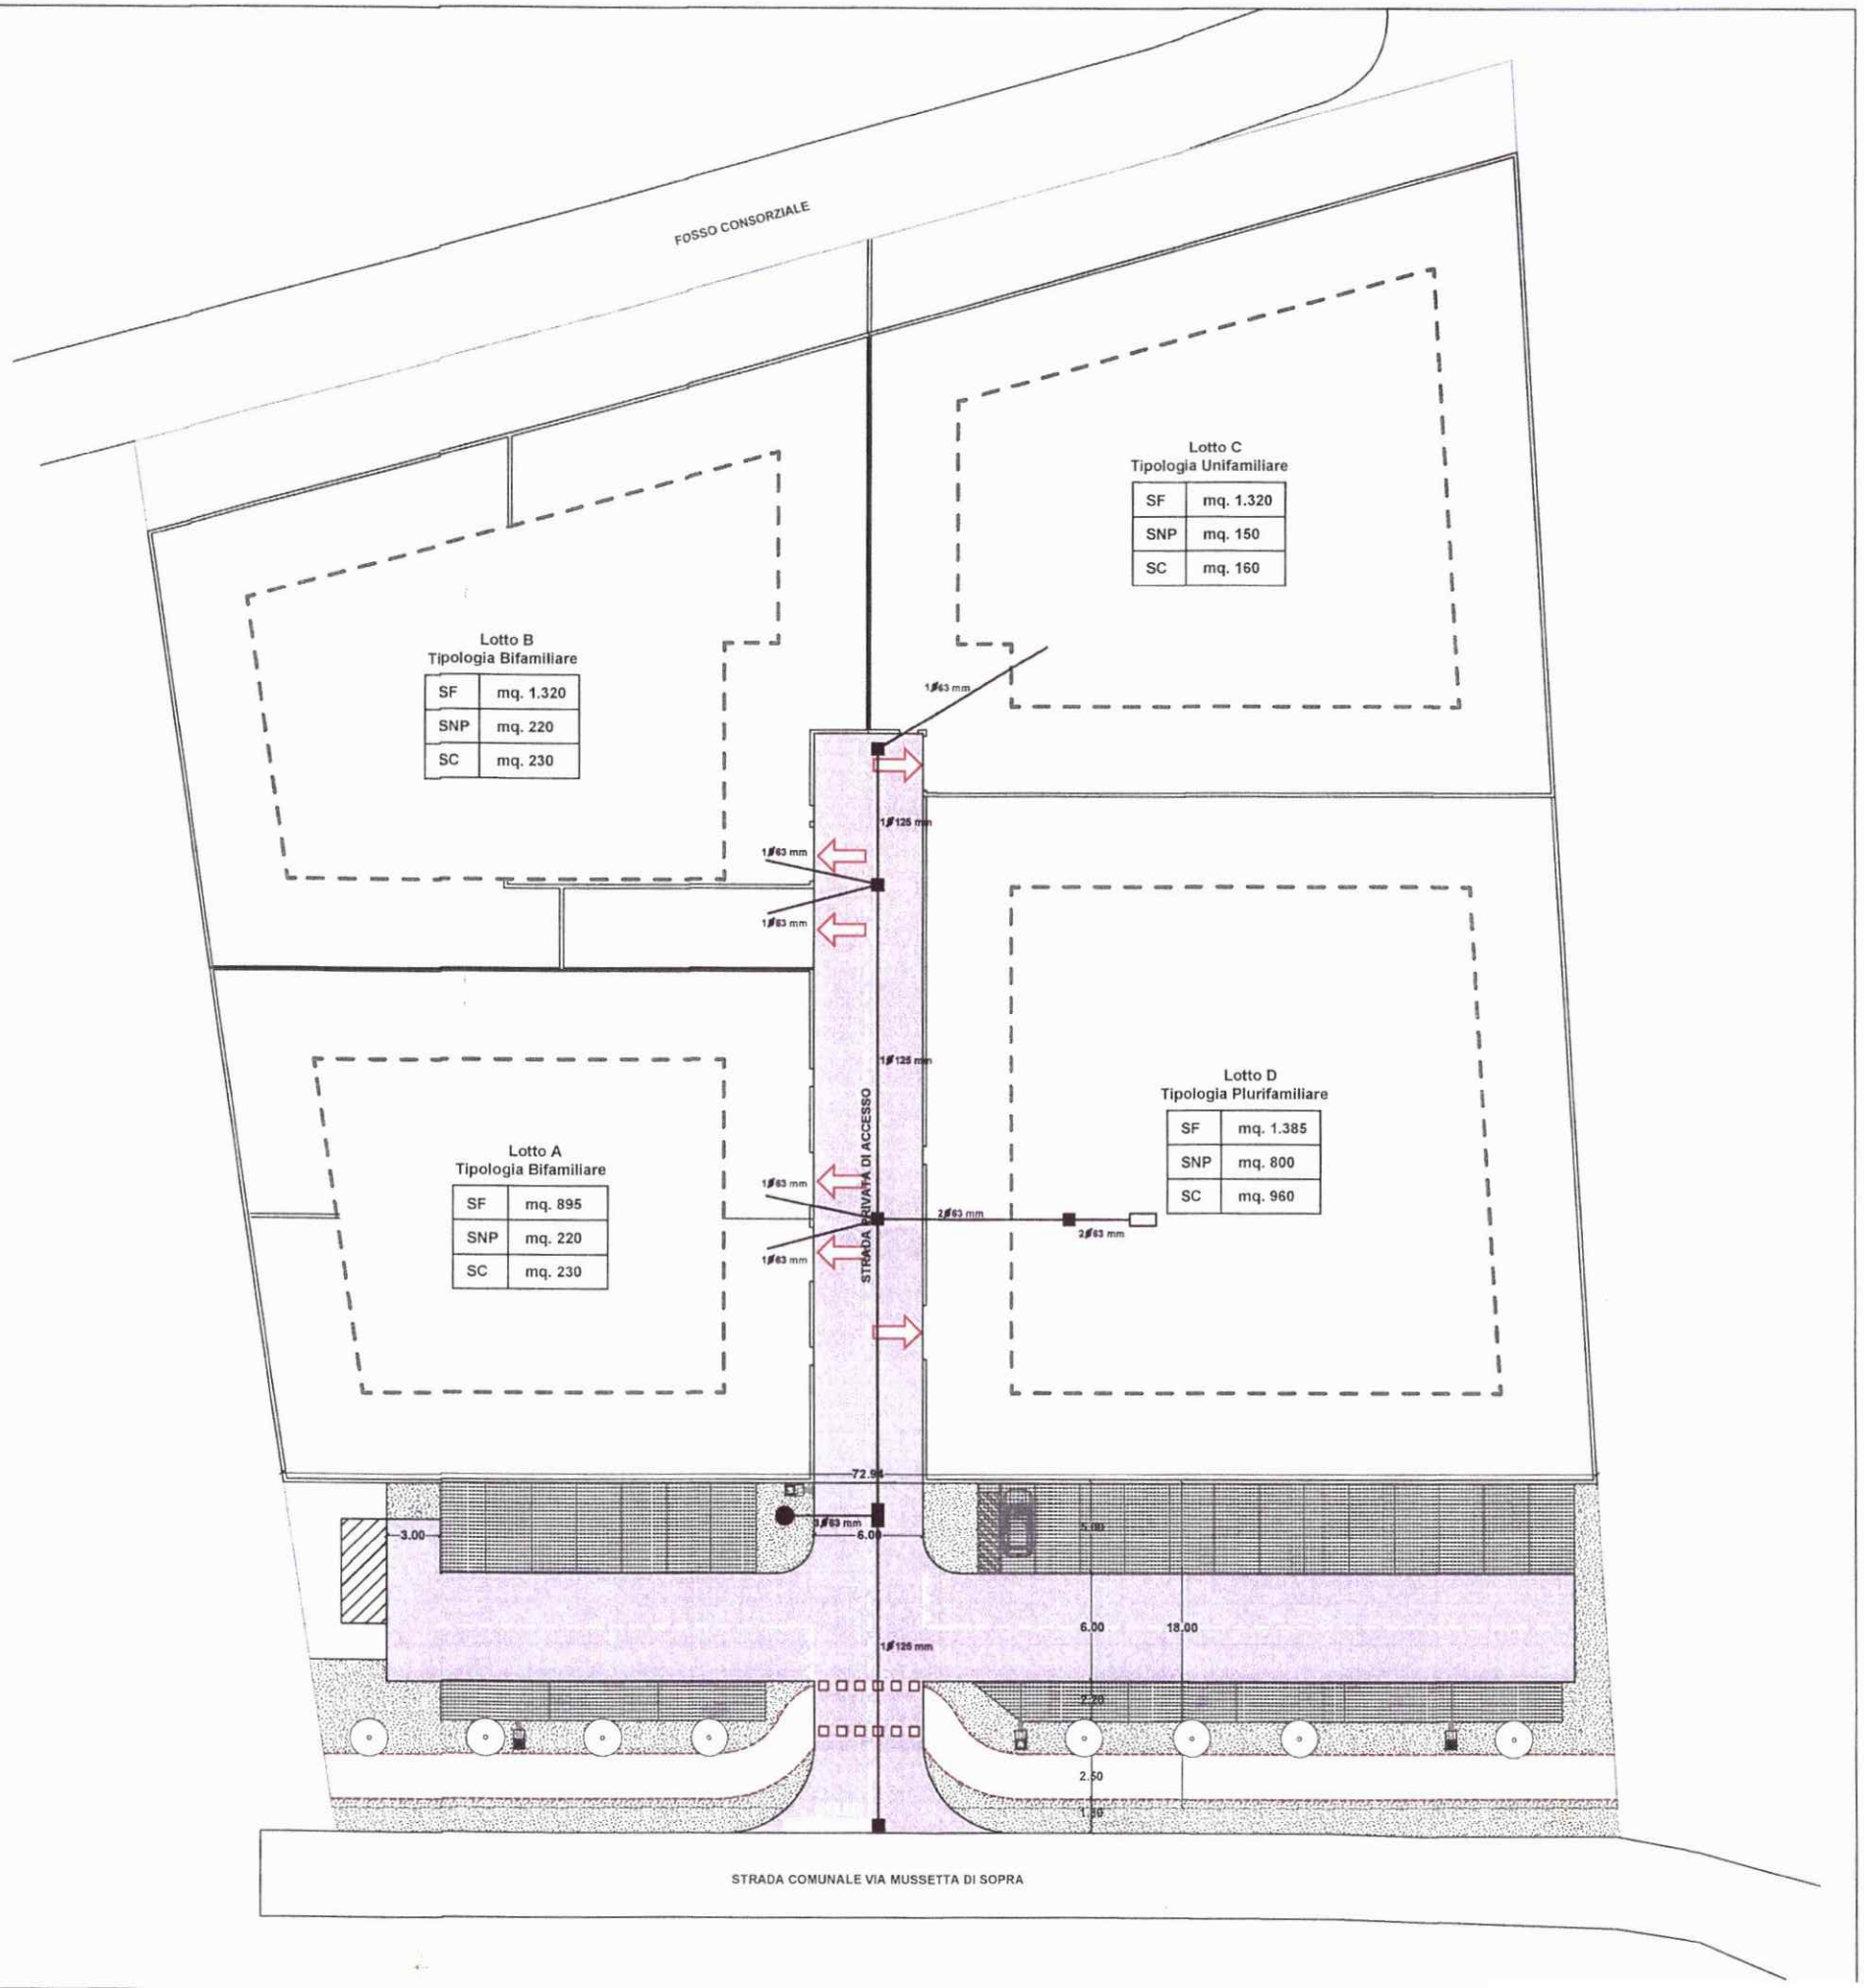


LEGENDA

- Aiuole
- Strada
- Parcheggi
- Inviluppo massimo edifici di progetto
- Accesso carraio
- Cabina Enel

RETE TELEFONICA

- Rete tecnologica di nuova realizzazione: Telecom
- Pozzetto 60x60cm
- Pozzetto 60x120cm
- Colonnina di distribuzione per alimentazione alloggi mono-bifamiliari
- Armadietto di distrbuzione interno al condominio

Progetto di comparto per la realizzazione di edifici residenziali

(lotti liberi nr. 396 e 397)

Via Mussetta di Sopra, Mussetta di sopra, Veneto

Foglio 32, Mappale 1530-1533-730-731-732

committente: IMMOBILIARE DIAMANTHOUSE srl - P.iva 05042200260

progettista / trimbro / firma

Canella design Group
Canella Design Group
30029 via Ienal 6 noventa di piave (venezia)
t +39 042 1552210
info@robertocanella.com
ORDINE DEGLI ARCHITETTI PIANIFICATORI PAESAGGISTI E CONSERVATORI DELLA PROVINCIA DI VENEZIA
SEZIONE A ARCHITETTO
ROBERTO CANELLA N° 1201

tavola: **08**

titolo: Progetto Rete TELECOM

disegno: Planimetria

scala: 1:200

data: Luglio 2024

aggiornamenti